



Revitalisierung der Lufthansa Cargo Liegenschaften am Flughafen Frankfurt am Main

a⁵ Planung GmbH

Standort Flughafen Frankfurt am Main

Auftraggeber Fraport AG

Leistung Machbarkeitsstudie




Bruttogeschossfläche 21.000 m²

Auftrag Neugestaltung des Eingangs und Konferenzbereiches in einem aus den 70er Jahren stammenden Büro- und Logistikgebäude.

Maßnahme Das Konzept sieht eine Aufwertung des Gebäudekomplexes durch eine einheitliche Fassadengestaltung vor. Für die Eingangshalle ist ein repräsentativer Ergänzungsbau geplant. Auf der Dachfläche können auf insgesamt 760 m² neue Räume für Meetings und Gastronomie für Kunden und Mitarbeiter entstehen. Die Büroetagen werden durch Kommunikations- und Aufenthaltsbereiche mit Tageslicht völlig neu gestaltet. Unter Berücksichtigung einer wirtschaftlichen Baukonstruktion ist das Konzept stufenweise umsetzbar. Bestehende Logistikflächen werden durch das Konzept nur geringfügig in Anspruch genommen.



VERKEHRSAUTEN

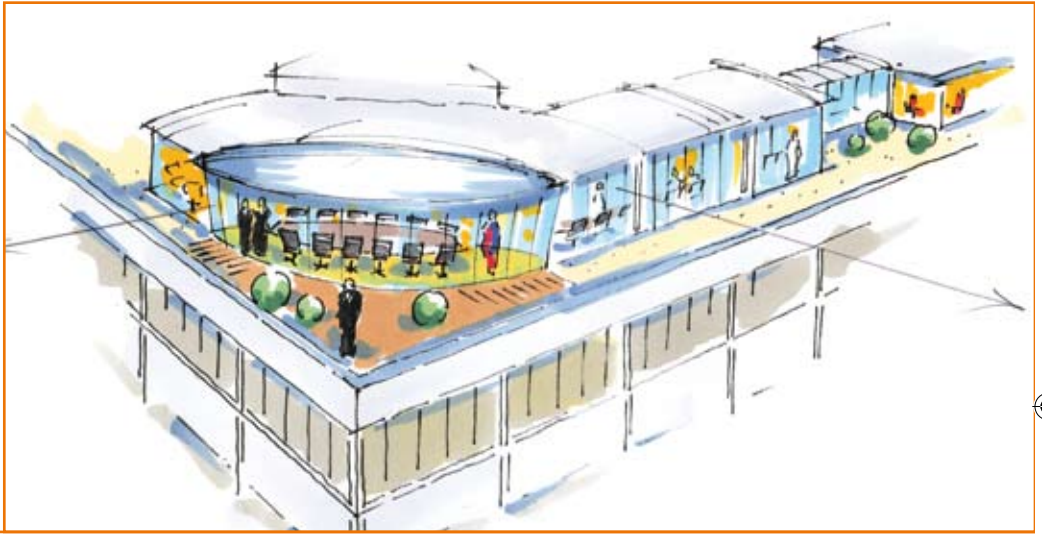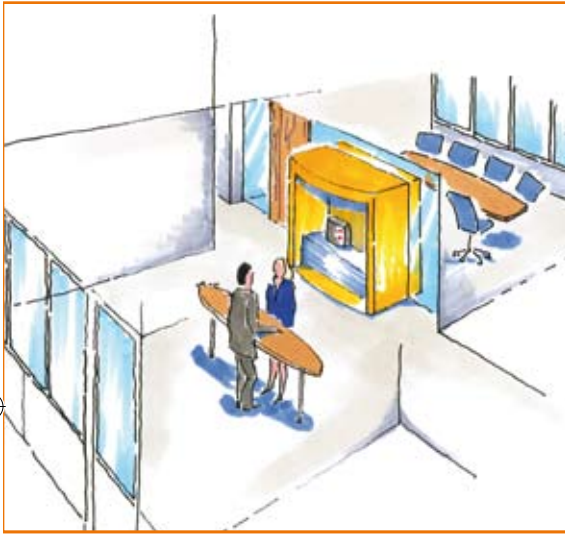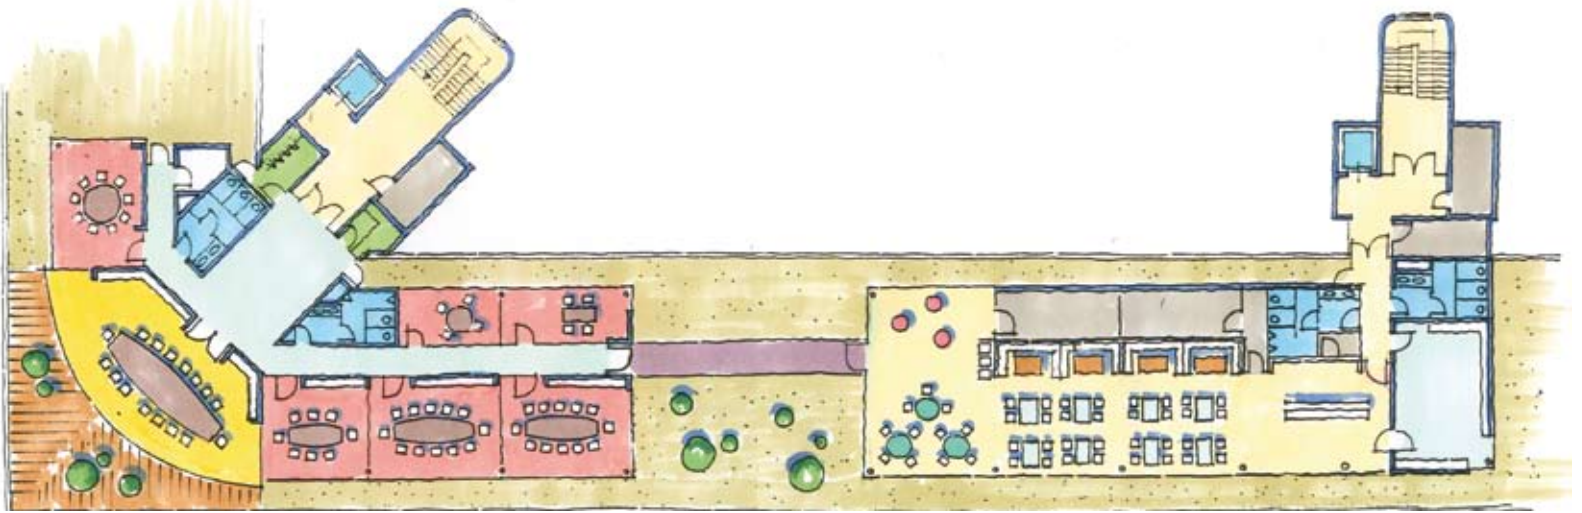

a⁵ Planung GmbH

